



Prosjekt:
 Utbygging Somatikk Skien, Trinn 1
 Akuttsenter, Energisentral og Cytostatika laboratorium

Riggplaner

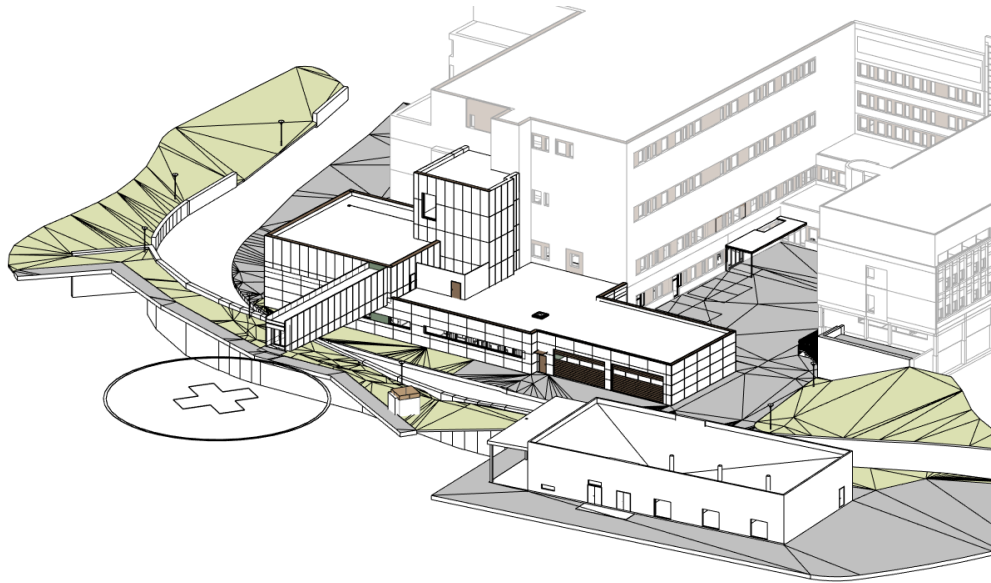


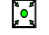




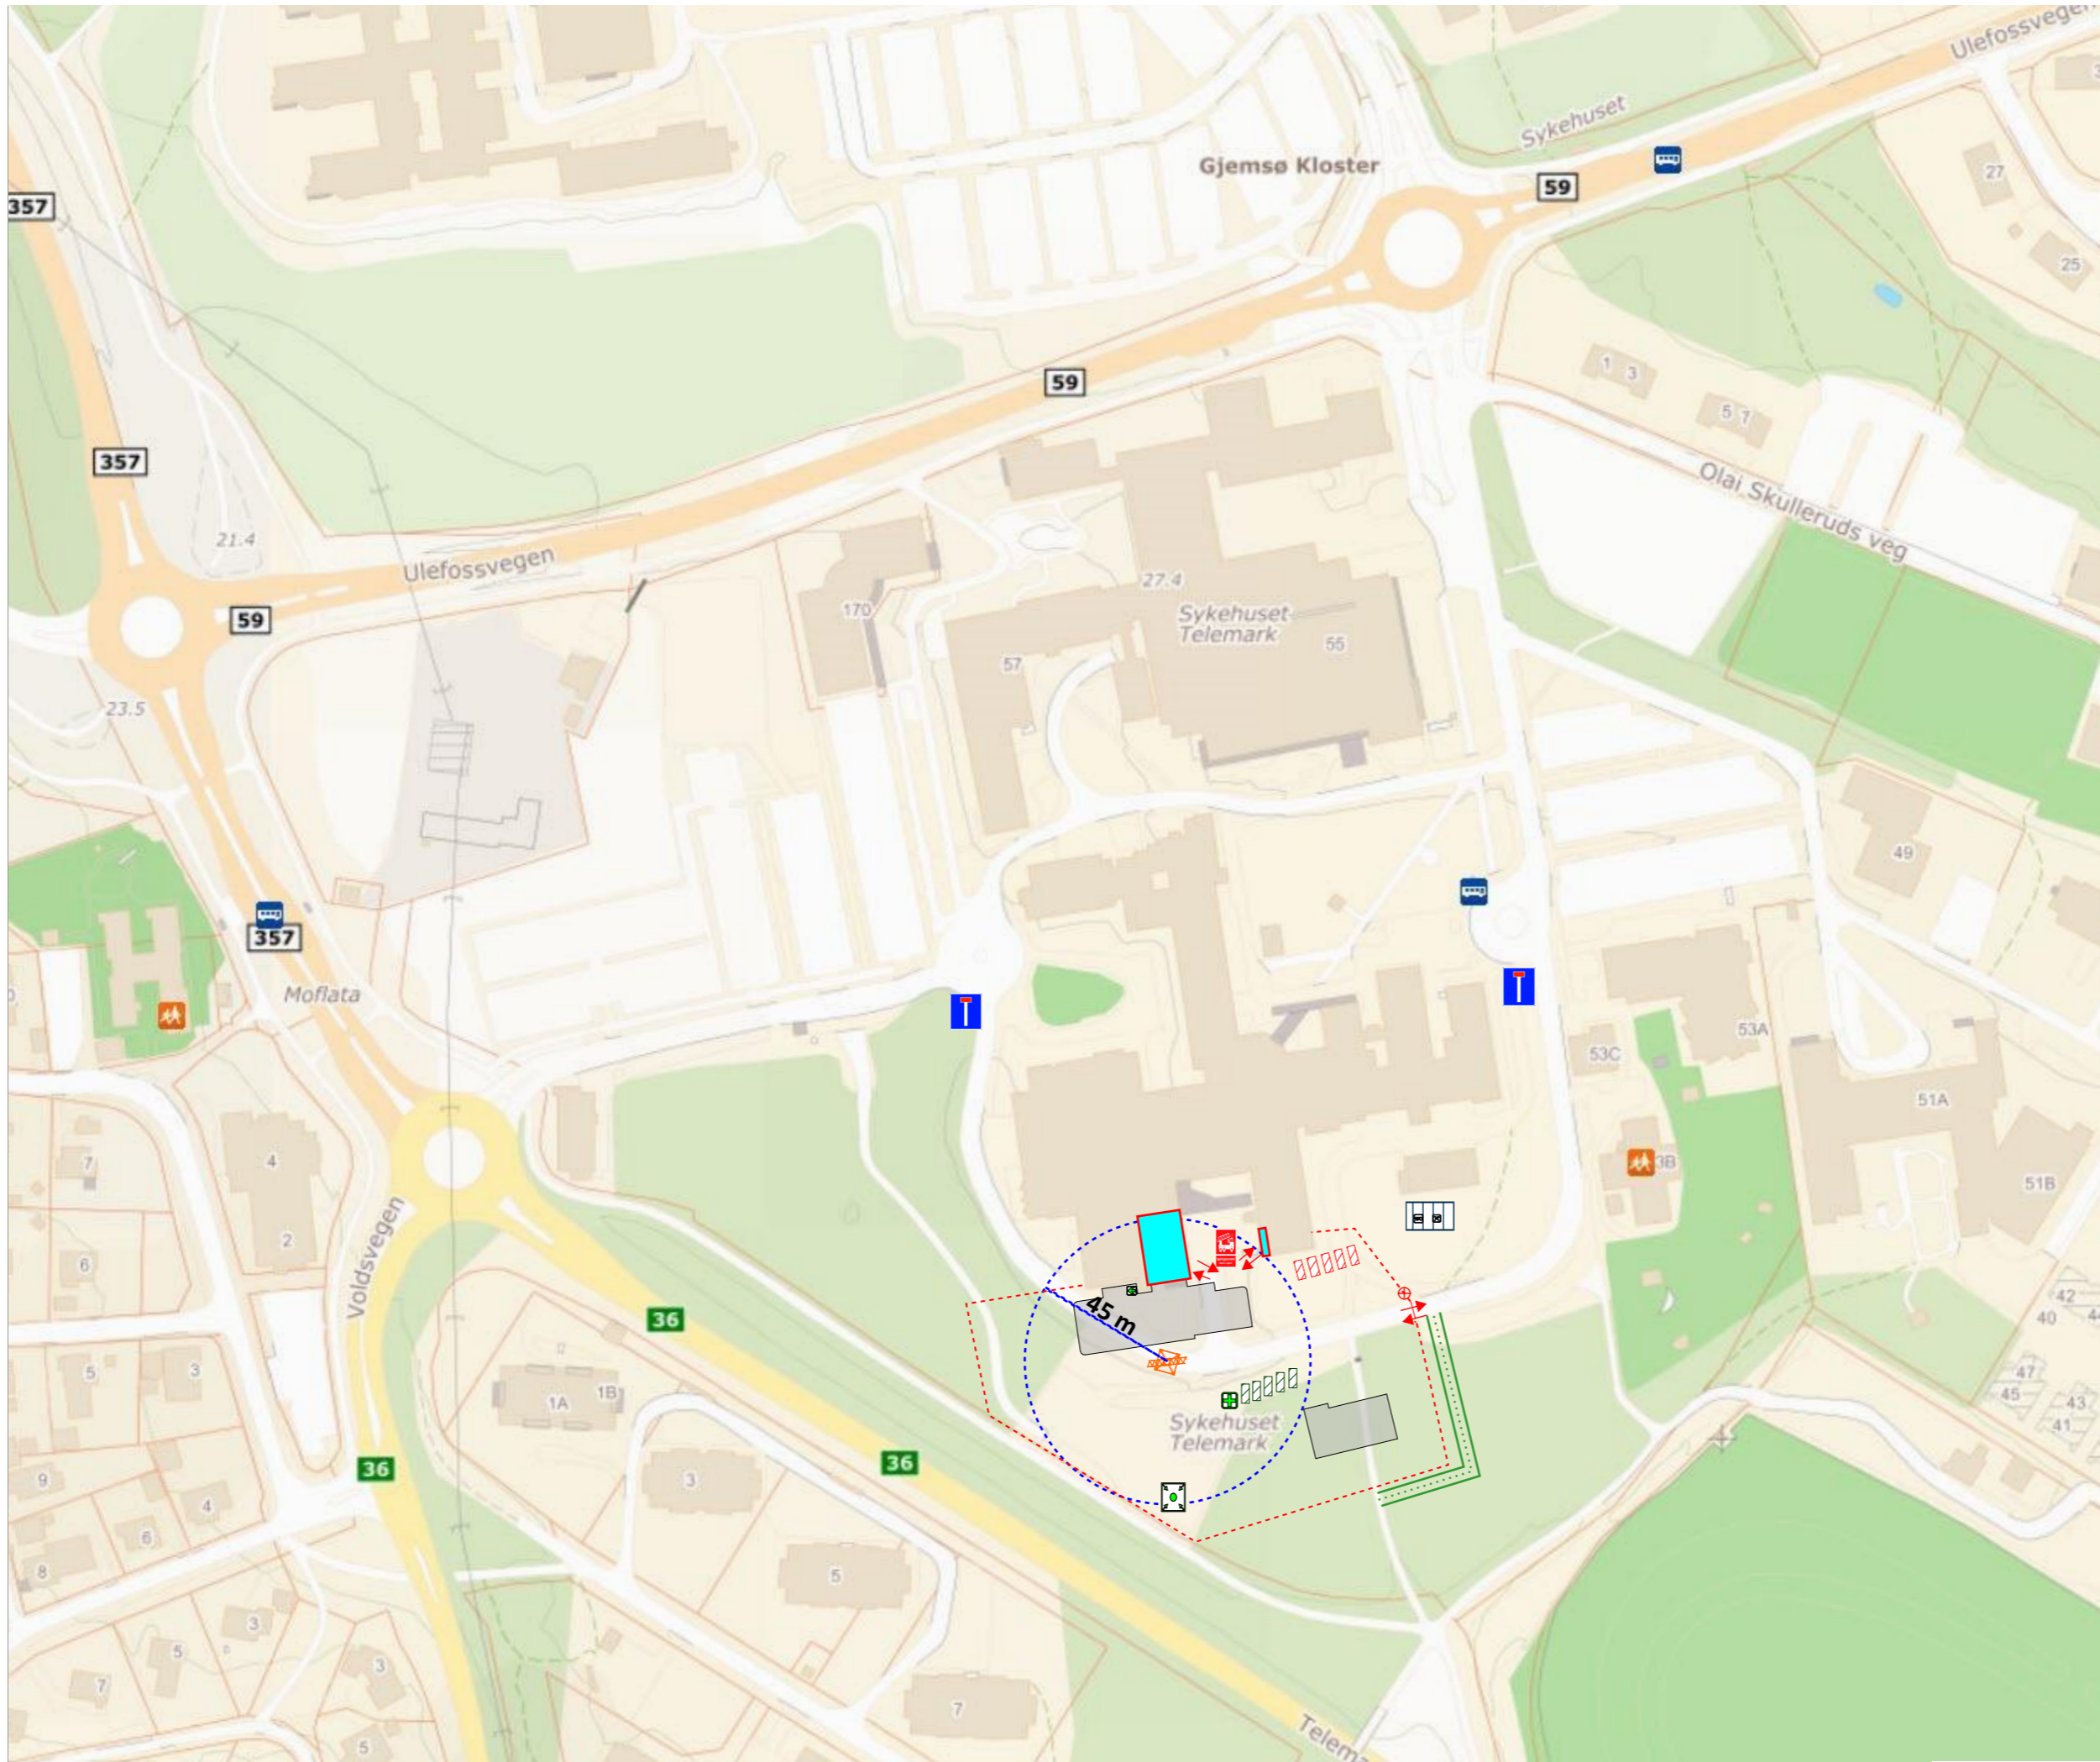



| | | | | | |
|----------|----------------------|------------|----------------|-----------------|--------------|
| | | | | | |
| | | | | | |
| | | | | | |
| | | | | | |
| | | | | | |
| 0,5 | Rapport under arbeid | 04.06.2024 | | | |
| Revisjon | Beskrivelse | Dato: | Utarbeidet av: | Kontrollert av: | Godkjent av: |

| Prosjekt: | Prosjektfase: | Byggetrinn: | Dokumentnr.: | Filnavn: | Filnavn dato: |
|-----------|---------------|-------------|-----------------|------------|---------------|
| USS | FP | T1 | 002-Vedlegg 2.6 | Riggplaner | 01.06.2024 |




SYMBOLFORKLARING







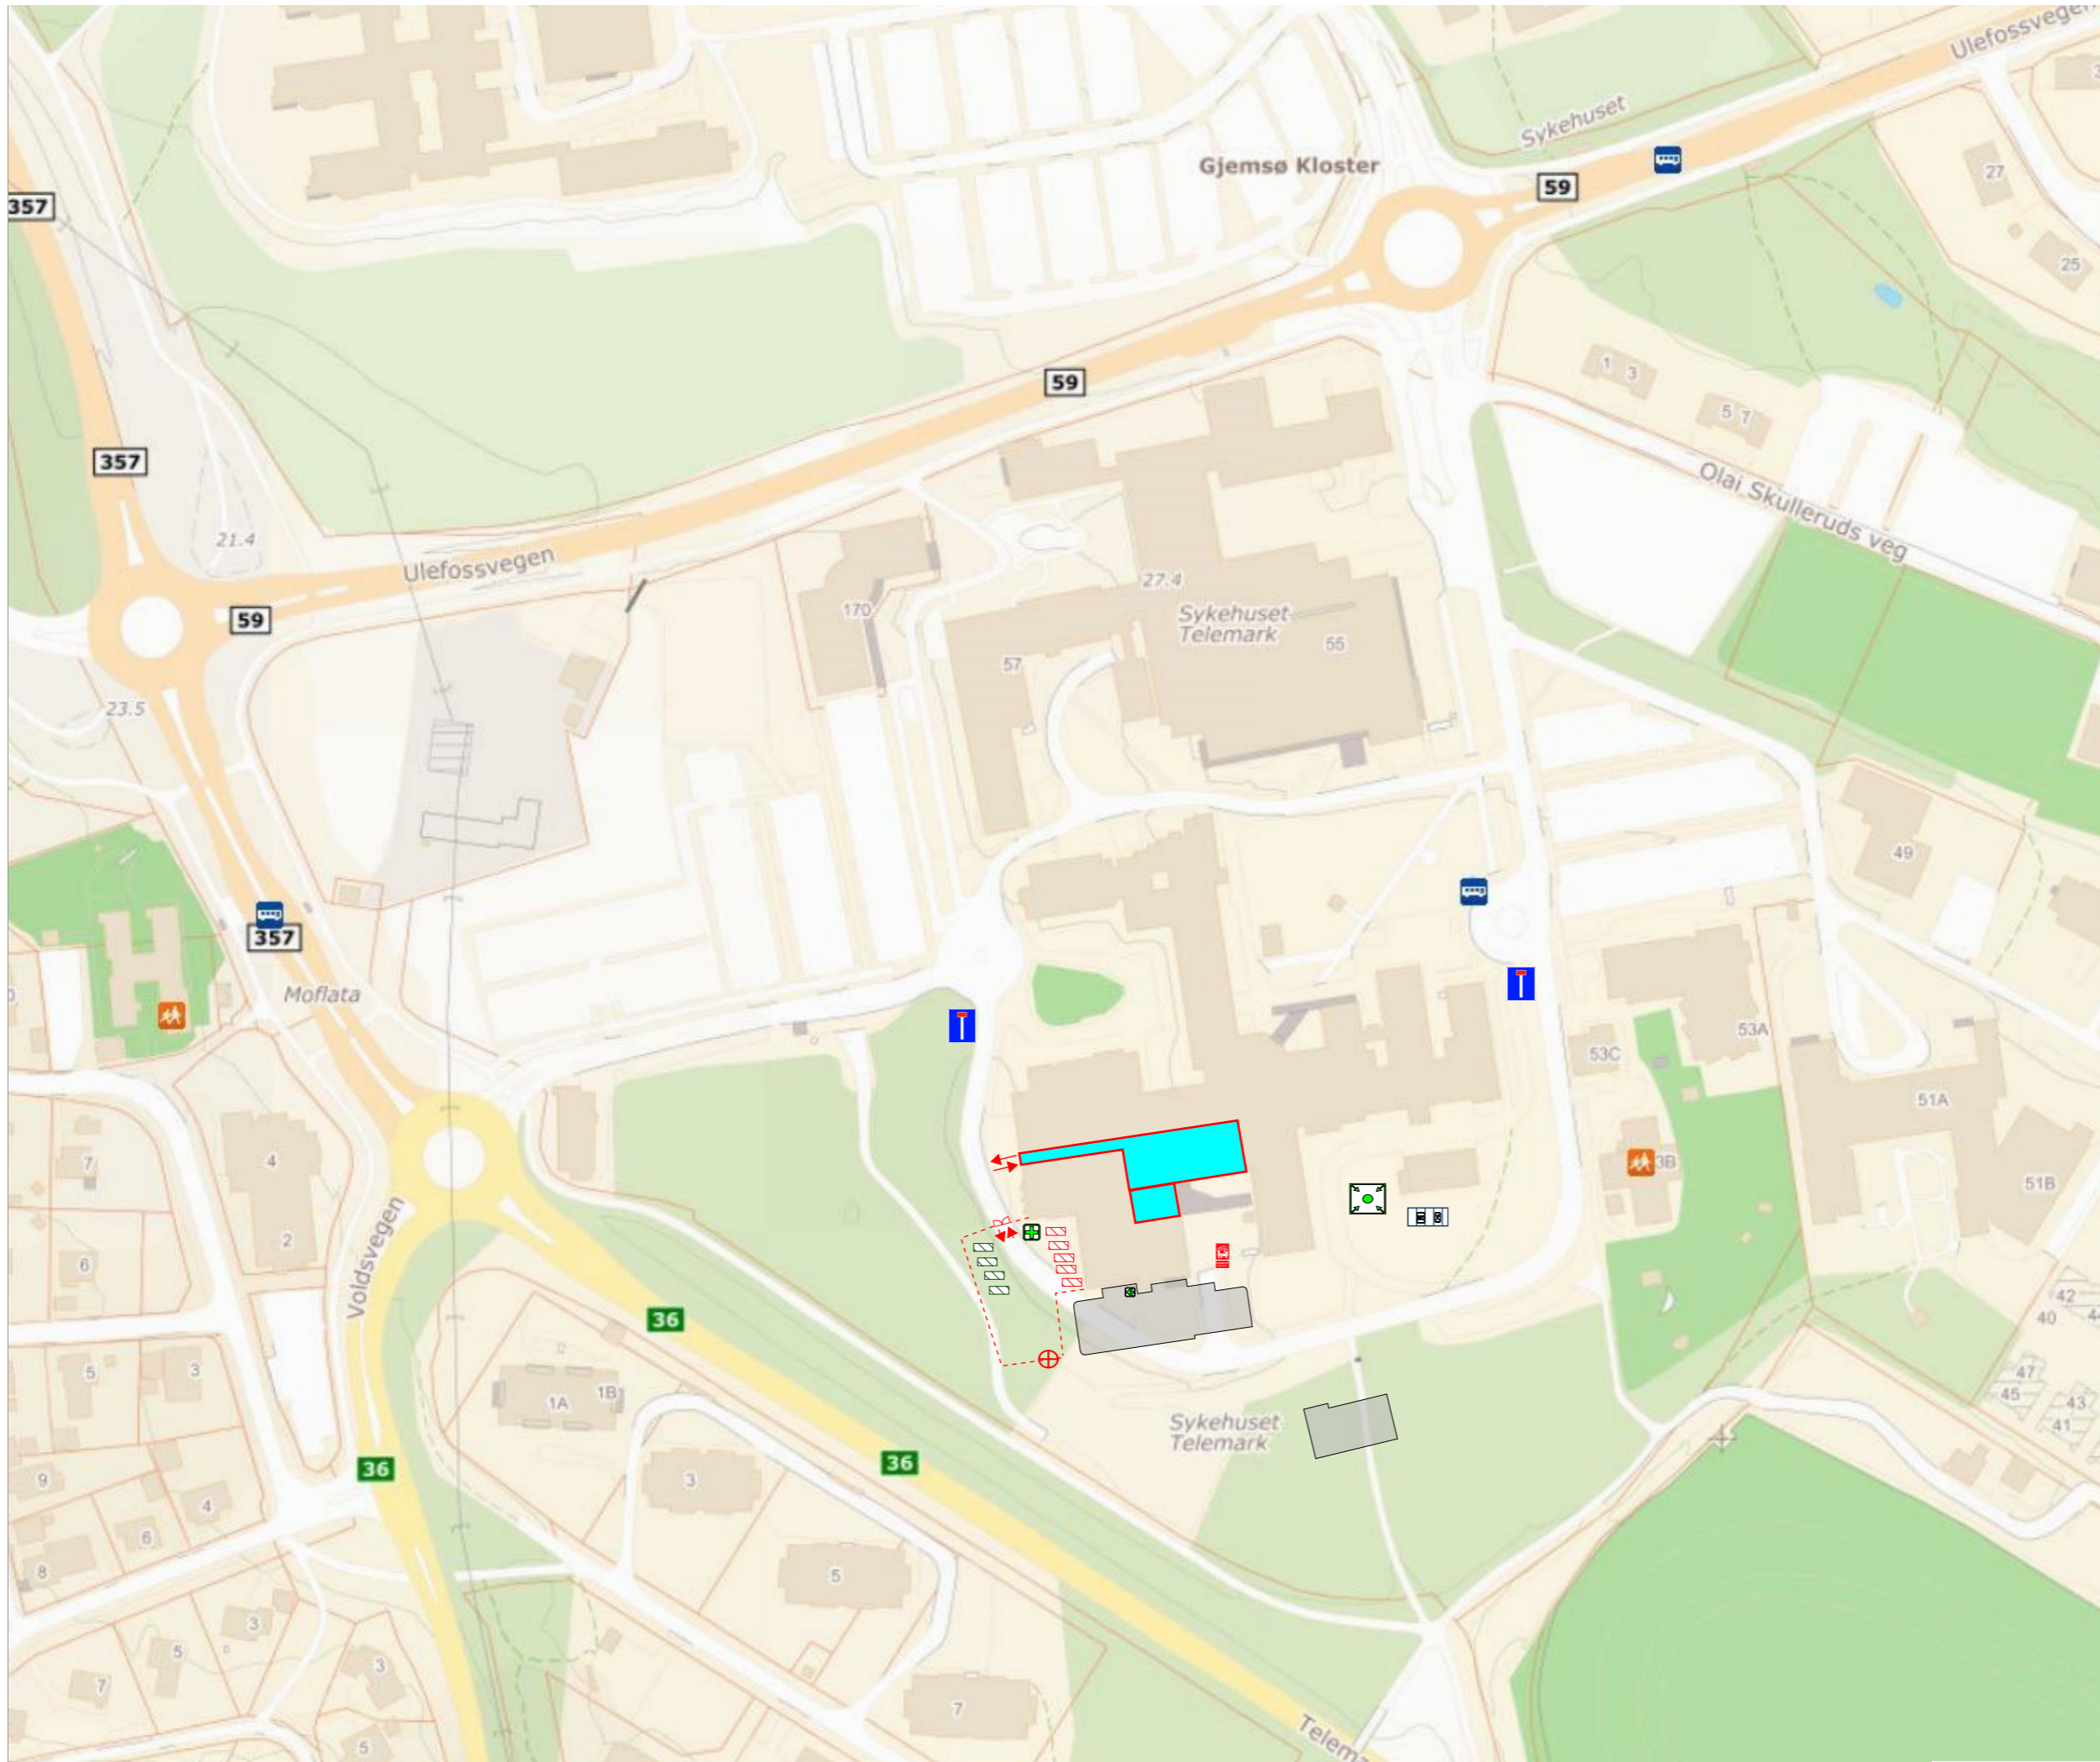




-  Avfallskontainer (20fot)
-  Blindveg
-  Brakke
-  Førstehjelpstavle
-  Gangvei (Strødd)
-  Gjerde
-  Kantine
-  Møteplass
-  Oppstillingsplass for brannbil
-  Pil
-  Rondell (2x2m)
-  Rømningsvei
-  Skyveport (L=5m)
-  Tårnkran
-  Tårnkran
-  Utstyrskontainer (20fot)
-  WC

RIGGPLAN

| | | | |
|---|-------------------------|-----------------------------|-------------|
| HENT AS VESTRE ROSTEN 69 TLF: 72 90 17 00 | | 7072 HEIMDAL WWW.HENT.NO | HENT |
| PROSJEKTNAVN: USS | PROSJEKTNUMMER: 1806 | REV: A | |
| TYPE TEGNING: RIGGPLAN | MÅLESTOKK: 1:2000 | DATO: 14.05.2024 | |




SYMBOLFORKLARING







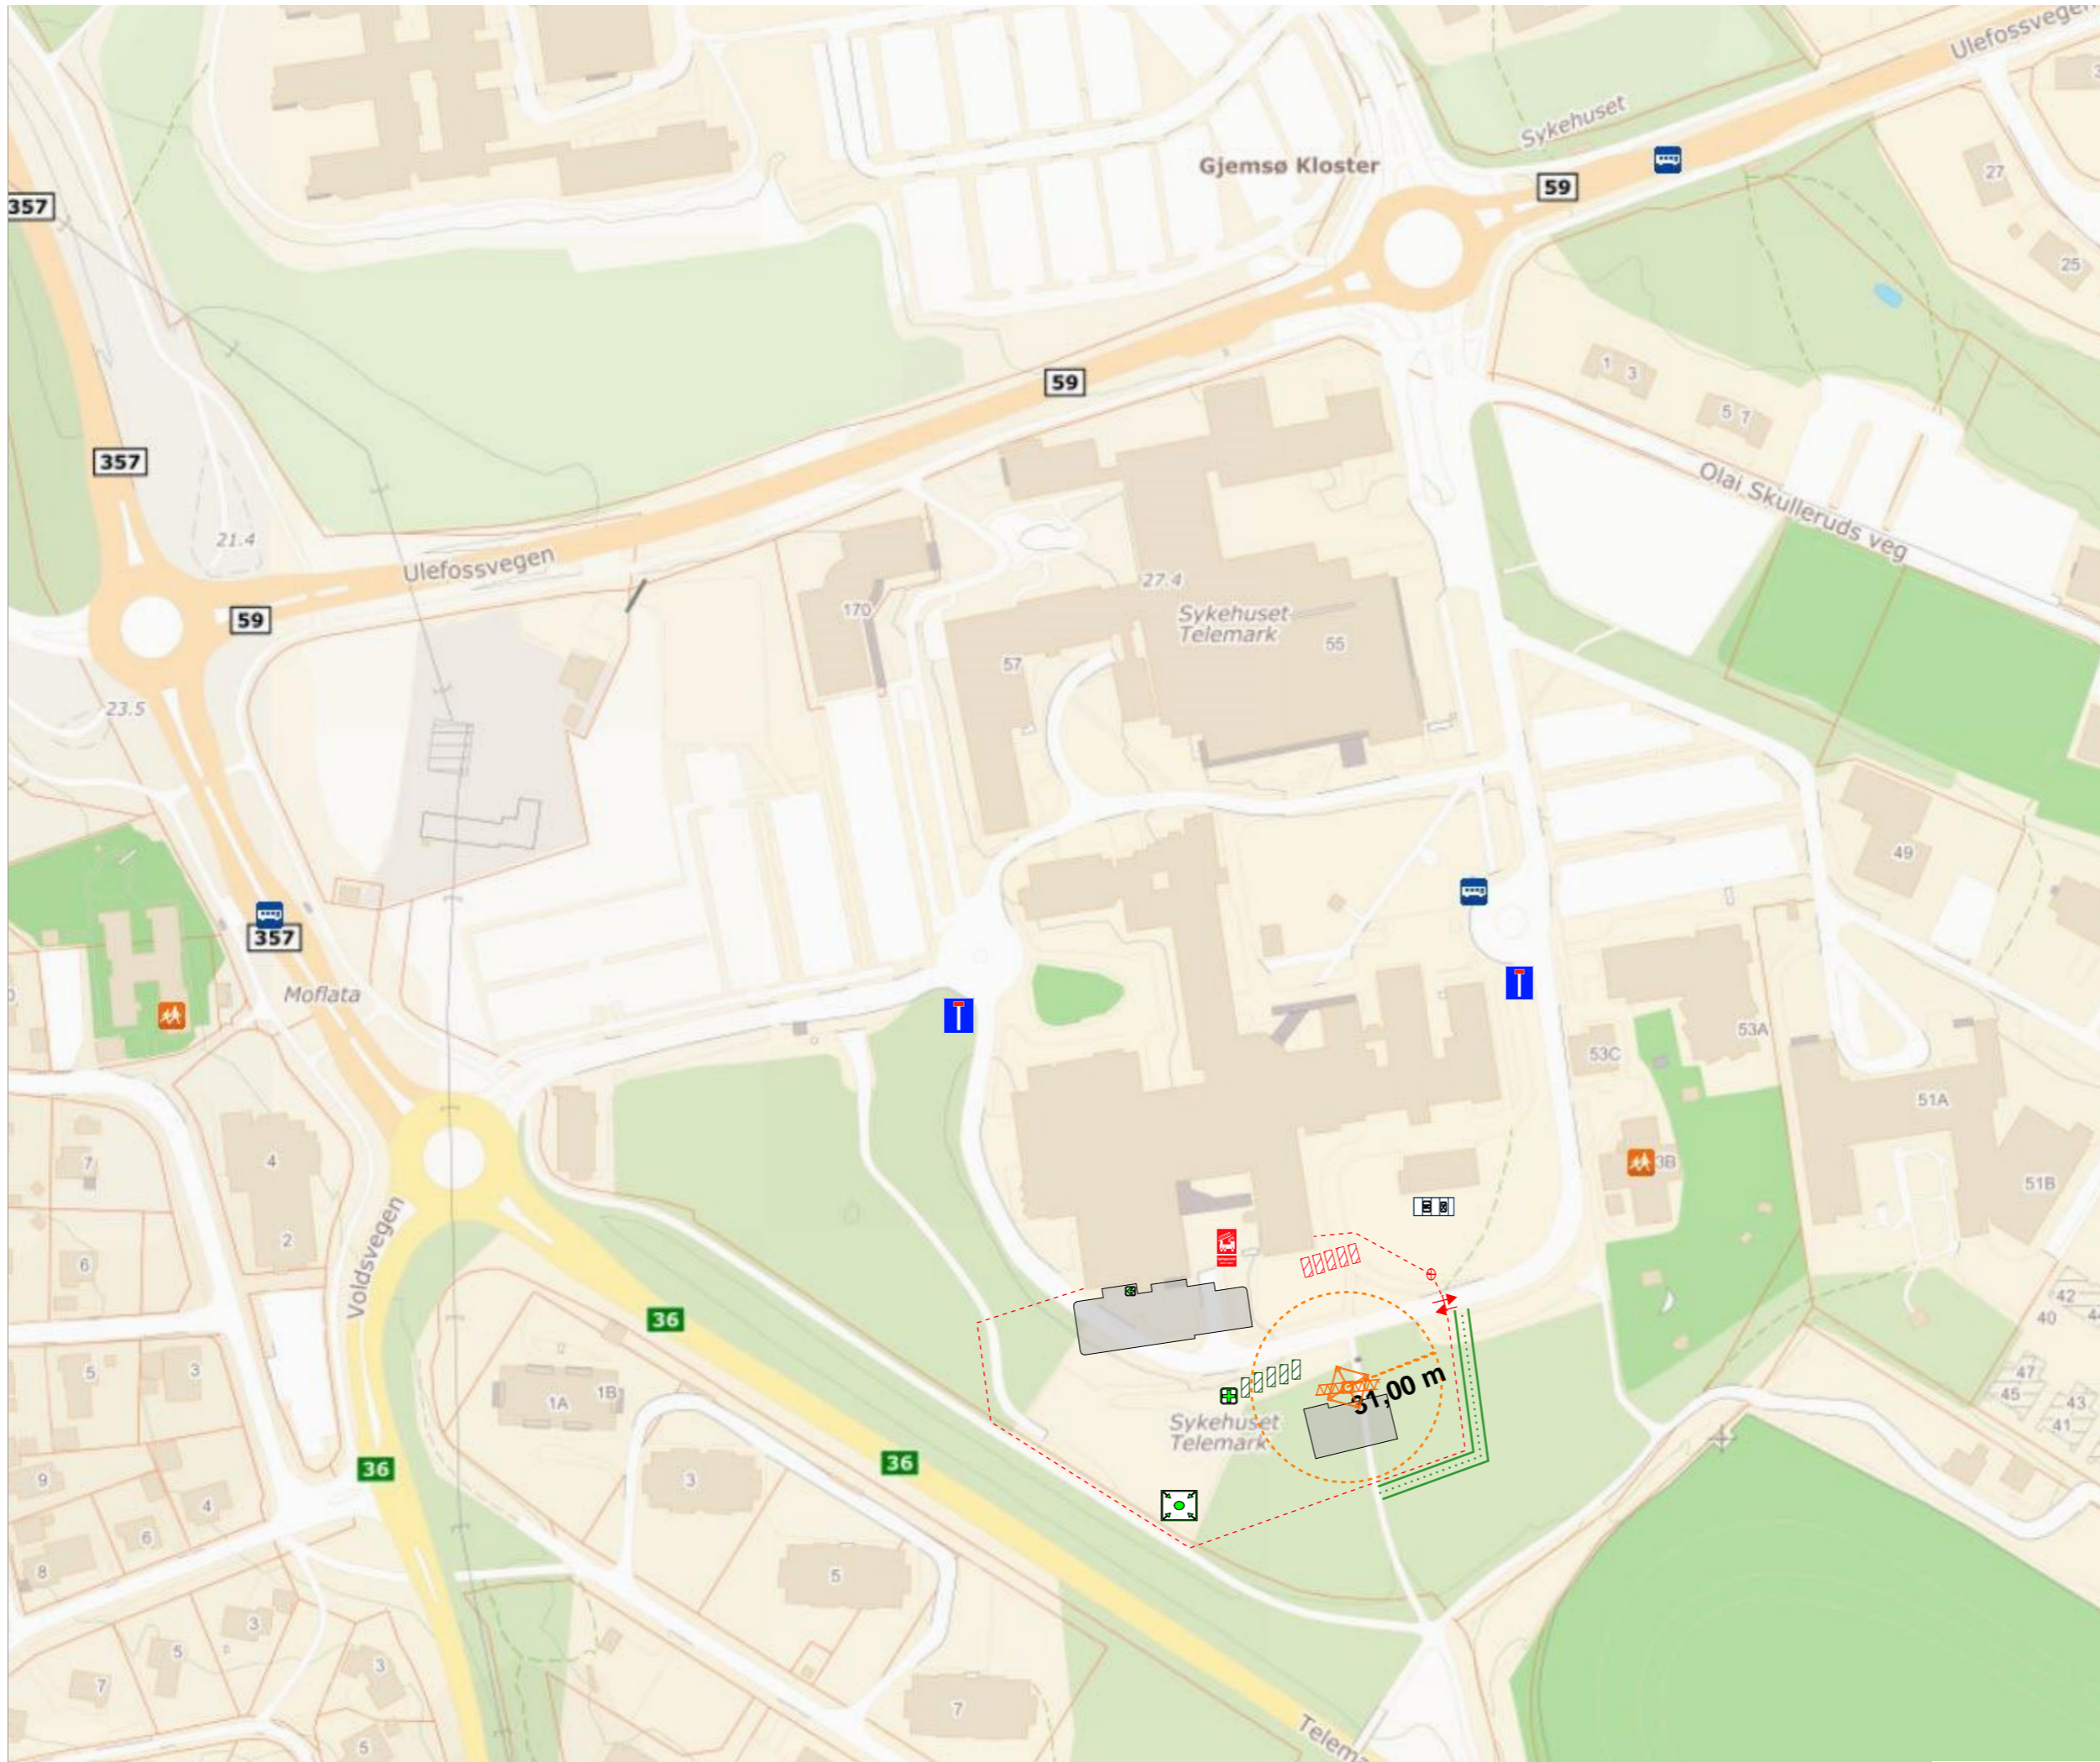










-  Avfallskonteiner (20fot)
-  Blindveg
-  Brakke
-  Gjerde
-  HMS stasjon
-  Møteplass
-  Port (L=5m)
-  Rondell (2x2m)
-  Rømningsvei
-  Utstyrskonteiner (20fot)
-  WC

RIGGPLAN

| | | | |
|---|-------------------------|-----------------------------|-------------|
| HENT AS VESTRE ROSTEN 69 TLF: 72 90 17 00 | | 7072 HEIMDAL WWW.HENT.NO | HENT |
| PROSJEKTNAVN: USS | PROSJEKTNUMMER: 1806 | REV: A | |
| TYPE TEGNING: RIGGPLAN | MÅLESTOKK: 1:2000 | DATO: 14.05.2024 | |



SYMBOLFORKLARING

-  Avfallskontainer (20fot)
-  Blindveg
-  Brakke
-  Førstehjelpstavle
-  Gangvei (Strødd)
-  Gjerde
-  Kantine
-  Møteplass
-  Oppstillingsplass for brannbil
-  Pil
-  Rondell (2x2m)
-  Rømningsvei
-  Skyveport (L=5m)
-  Tårnkran
-  Tårnkran
-  Utstyrskontainer (20fot)
-  WC

RIGGPLAN

| | | | |
|---|-------------------------|-----------------------------|-------------|
| HENT AS VESTRE ROSTEN 69 TLF: 72 90 17 00 | | 7072 HEIMDAL WWW.HENT.NO | HENT |
| PROSJEKTNAVN: USS | PROSJEKTNUMMER: 1806 | REV: A | |
| TYPE TEGNING: RIGGPLAN | MÅLESTOKK: 1:2000 | DATO: 14.05.2024 | |